



Принципиальная схема трубопроводов

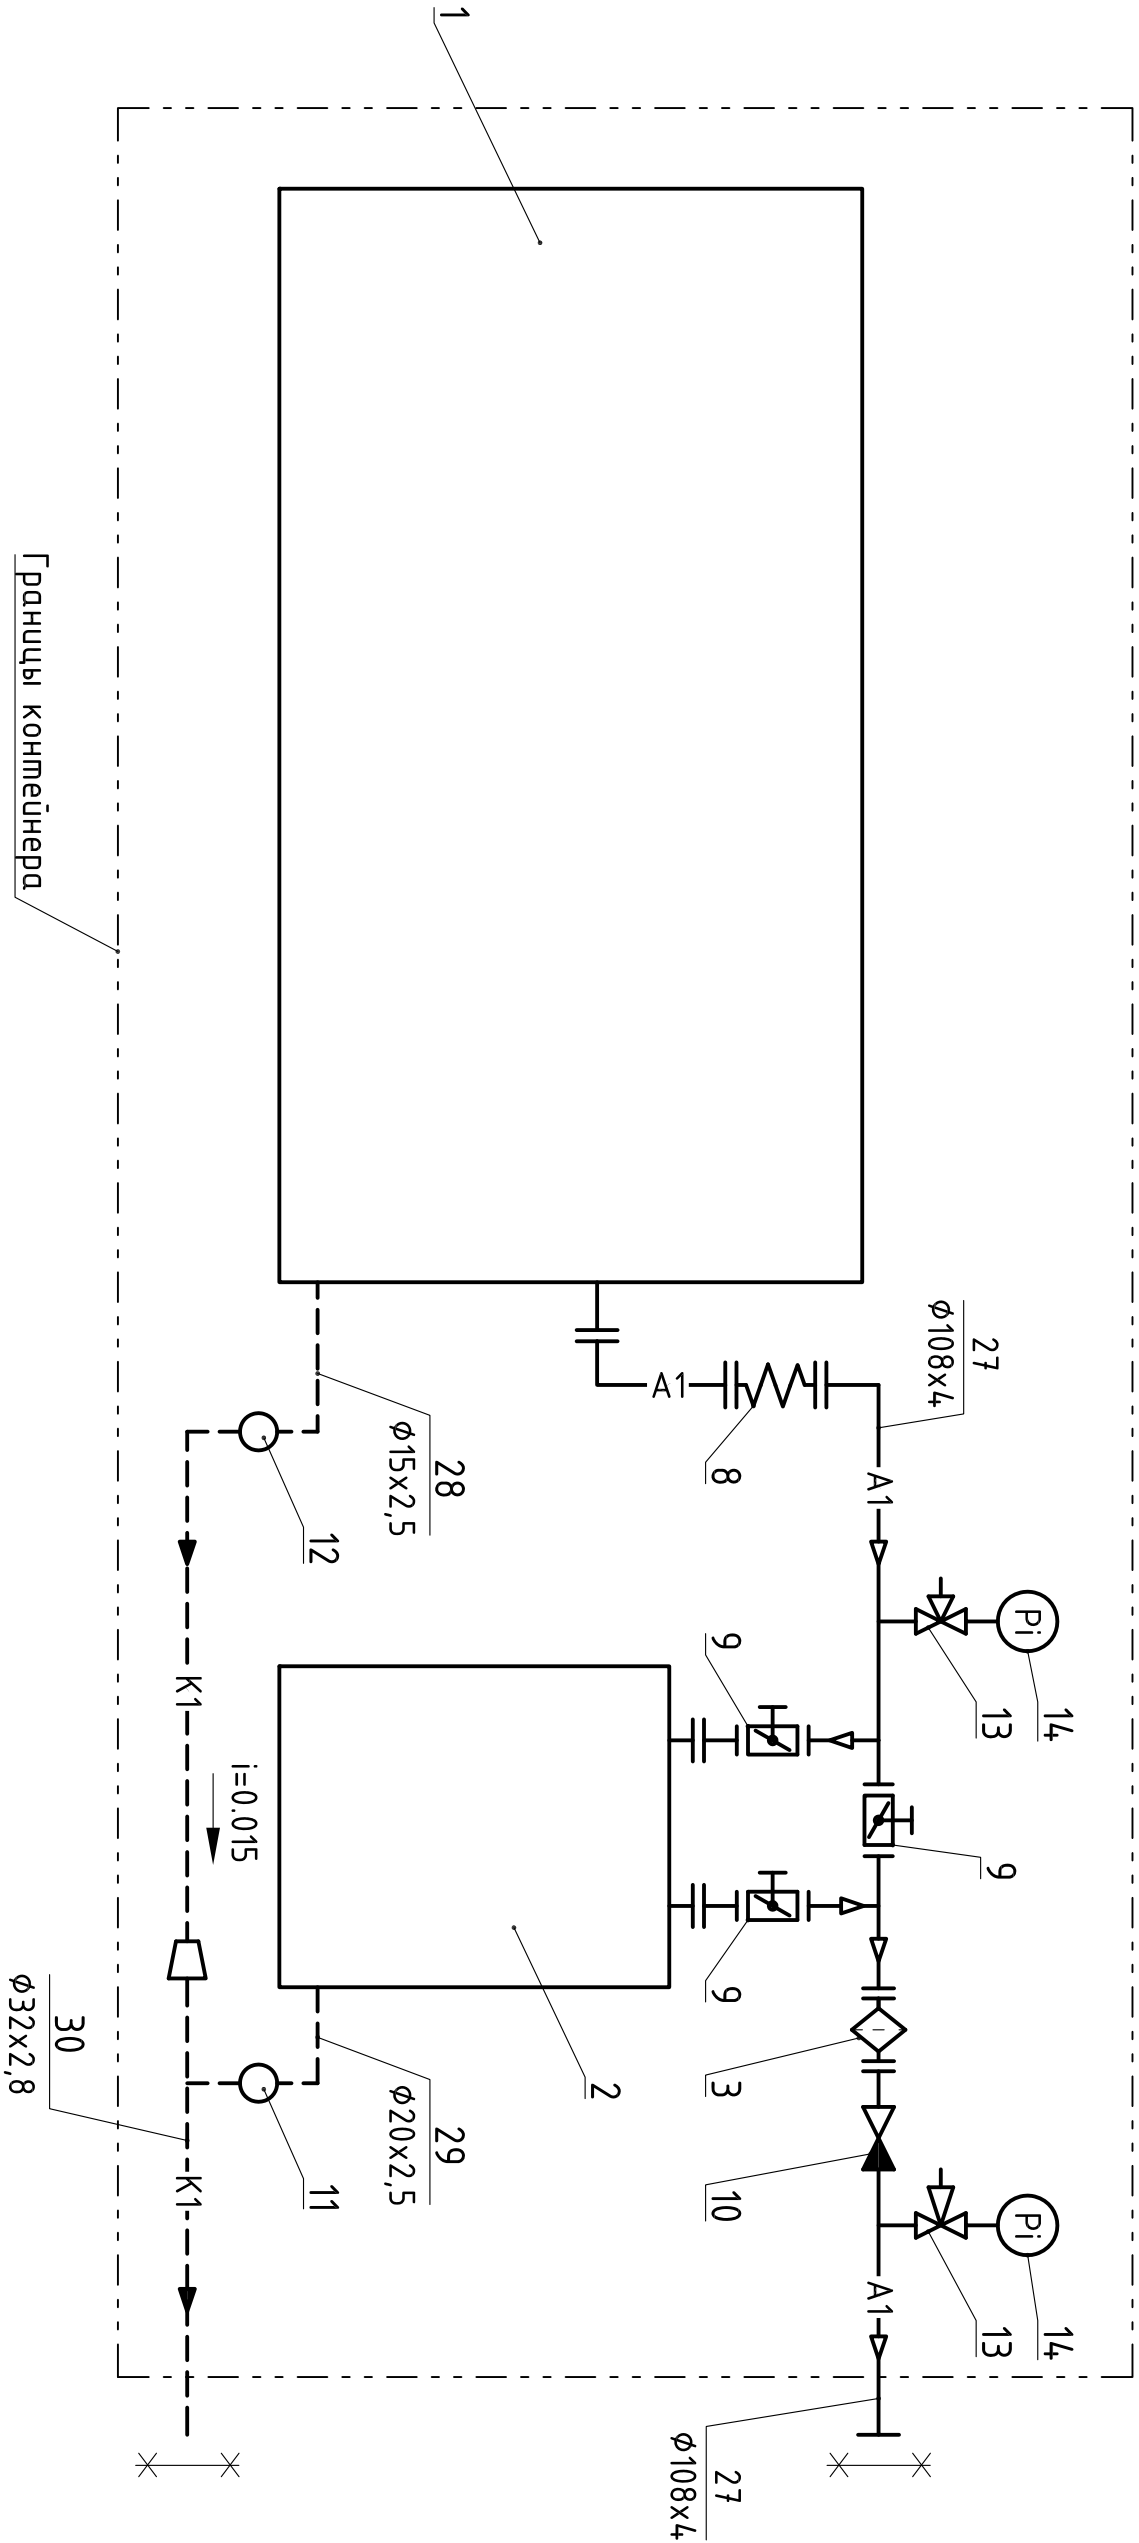

Принципиальная схема воздухопроводов системы охлаждения

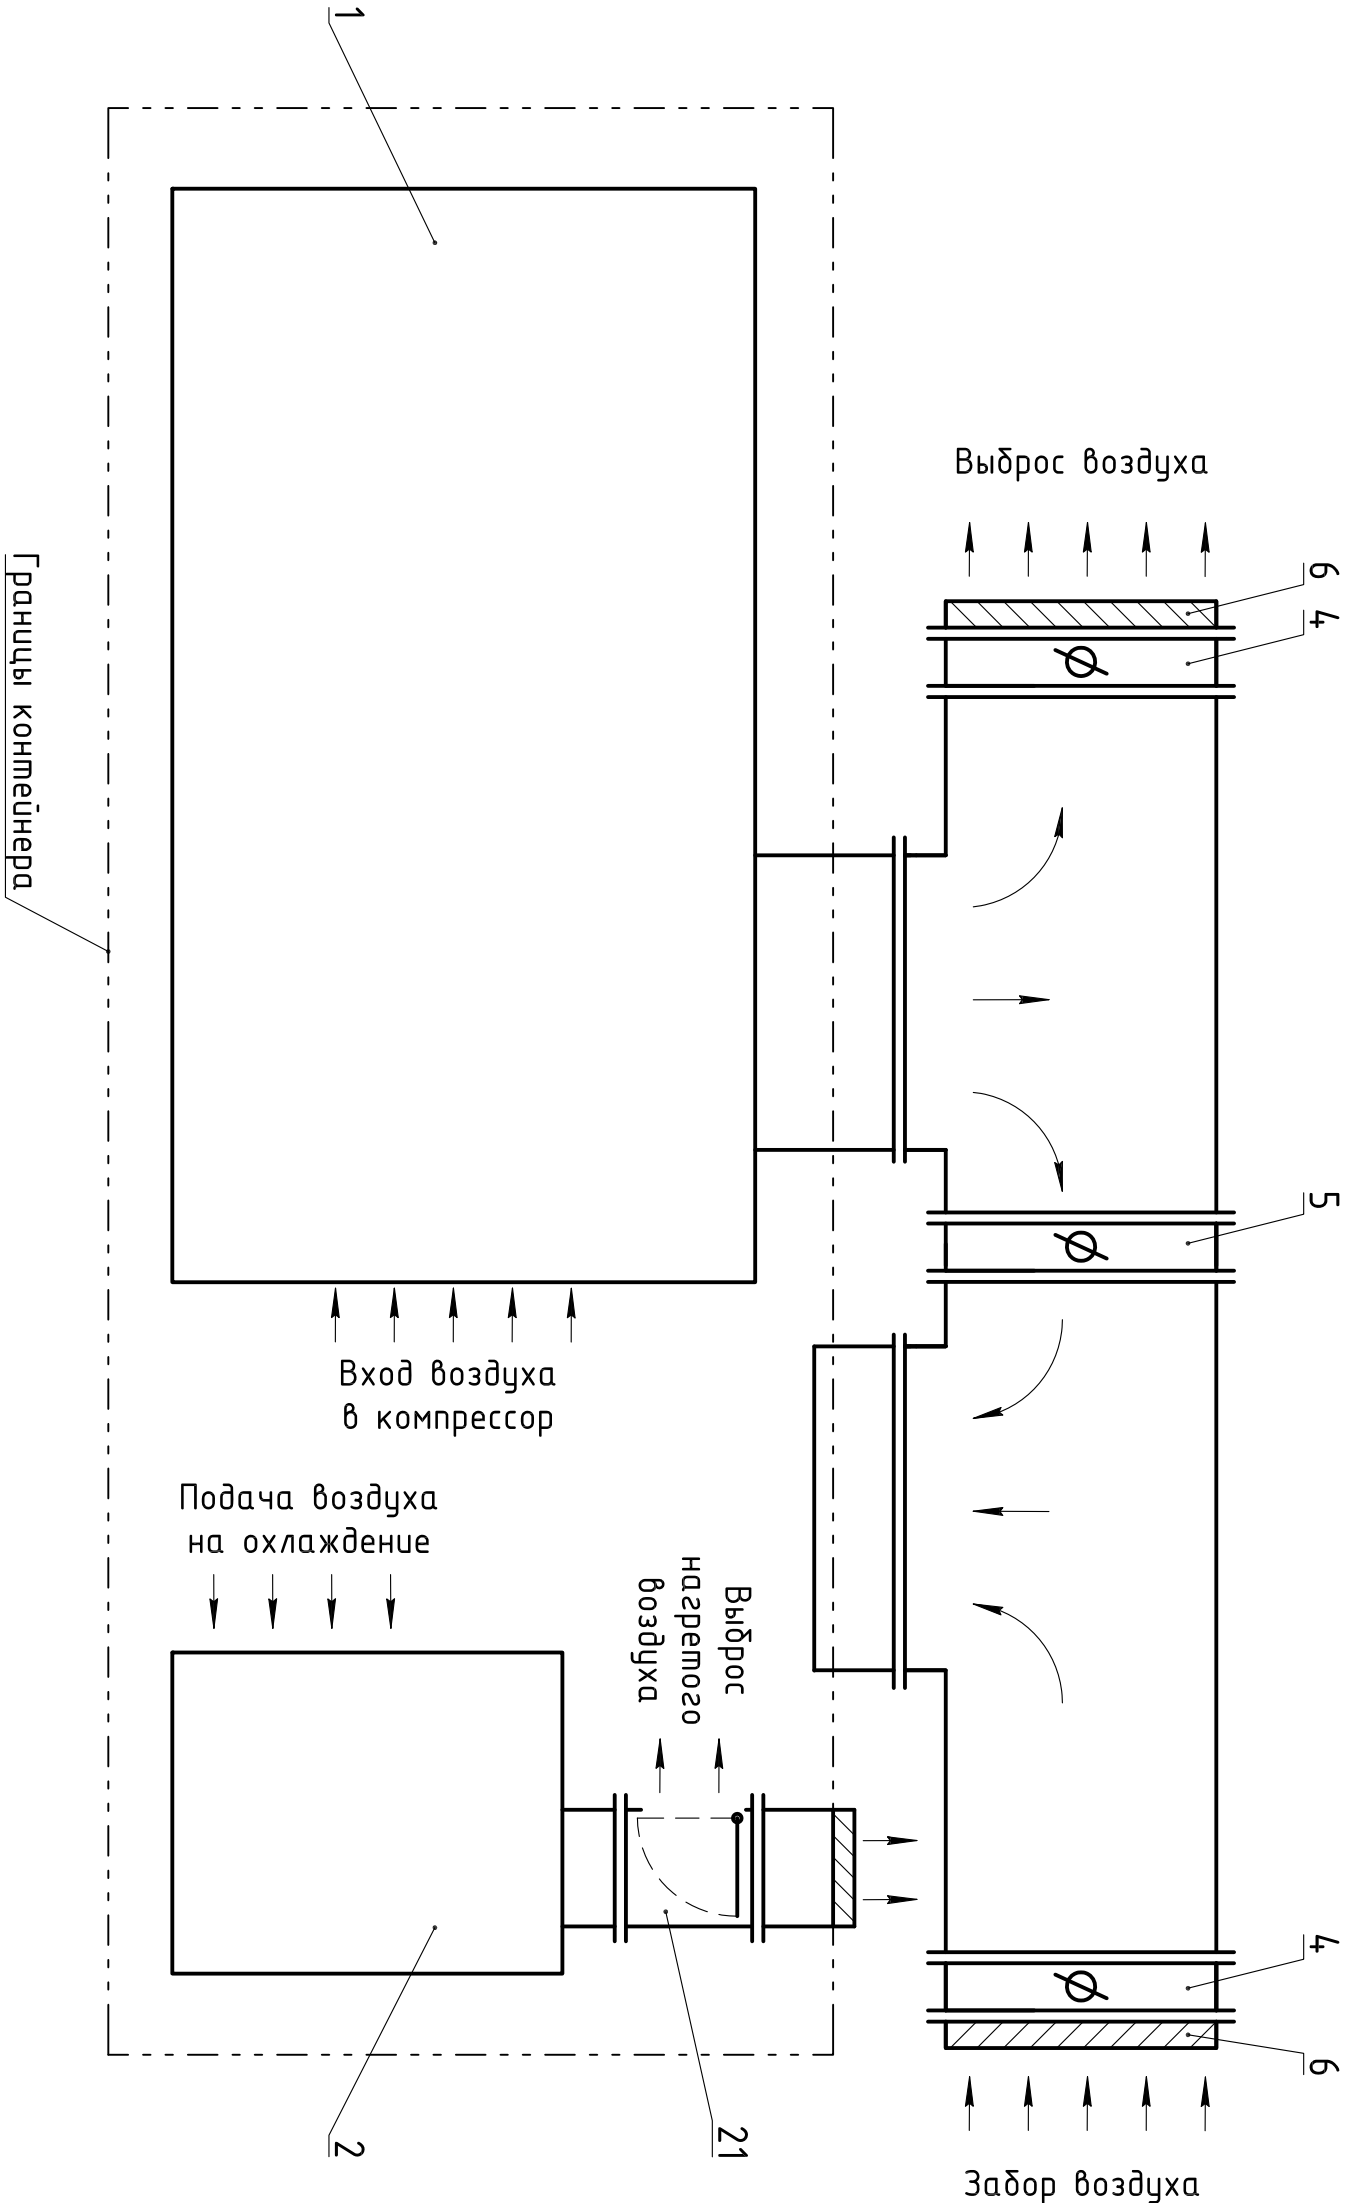

Экспликация оборудования

Поз.	Наименование оборудования	кол-во	ед. измерения	Масса, кг
1	Компрессор ESN 200	1	шт.	4,500
2	Осушитель DV 2300	1	шт.	4,25
3	Фильтр	1	шт.	80
4	Клапан воздушный с электроприводом (открыто/закрыто)	2	шт.	101
5	Клапан воздушный с электроприводом (плавное регулирование)	1	шт.	33
6	Решетка жалюзийная	2	шт.	30
21	Клапан переключающий	1	шт.	

Условные обозначения

Наименование	Обозначение
Напорный воздушный трубопровод	—A1—
Безнапорный трубопровод конденсата	—K1—
Компенсатор	— W —
Затвор с ручным приводом	— H —
Фильтр	— ◇ —
Обратный клапан	— ▲ —
Кран трехходовой для манометра	— X —
Манометр	—(Pi)—
Стекло смотровое	— ○ —
Переход	— ◇ —
Направление движение воздушной среды	— ▲ —
Направление движение жидкостной среды	— ▲ —
Фланцевое соединение	— — —
Граница проектирования	— X —

Номера позиций на схеме соответствуют позициям в спецификации
МК.126.000 ТХ.С

Инв. N подл.	Подп. и дата	Взам. инв. N	Инв. N дудл.	Подп. и дата

Справ. N	Перв. примен.

	</
--	--	----