


Инв. N подл.	Подп. и дата	Взам. инв. N	Инв. N дубл.	Подп. и дата		Справ. N	Перв. примен.

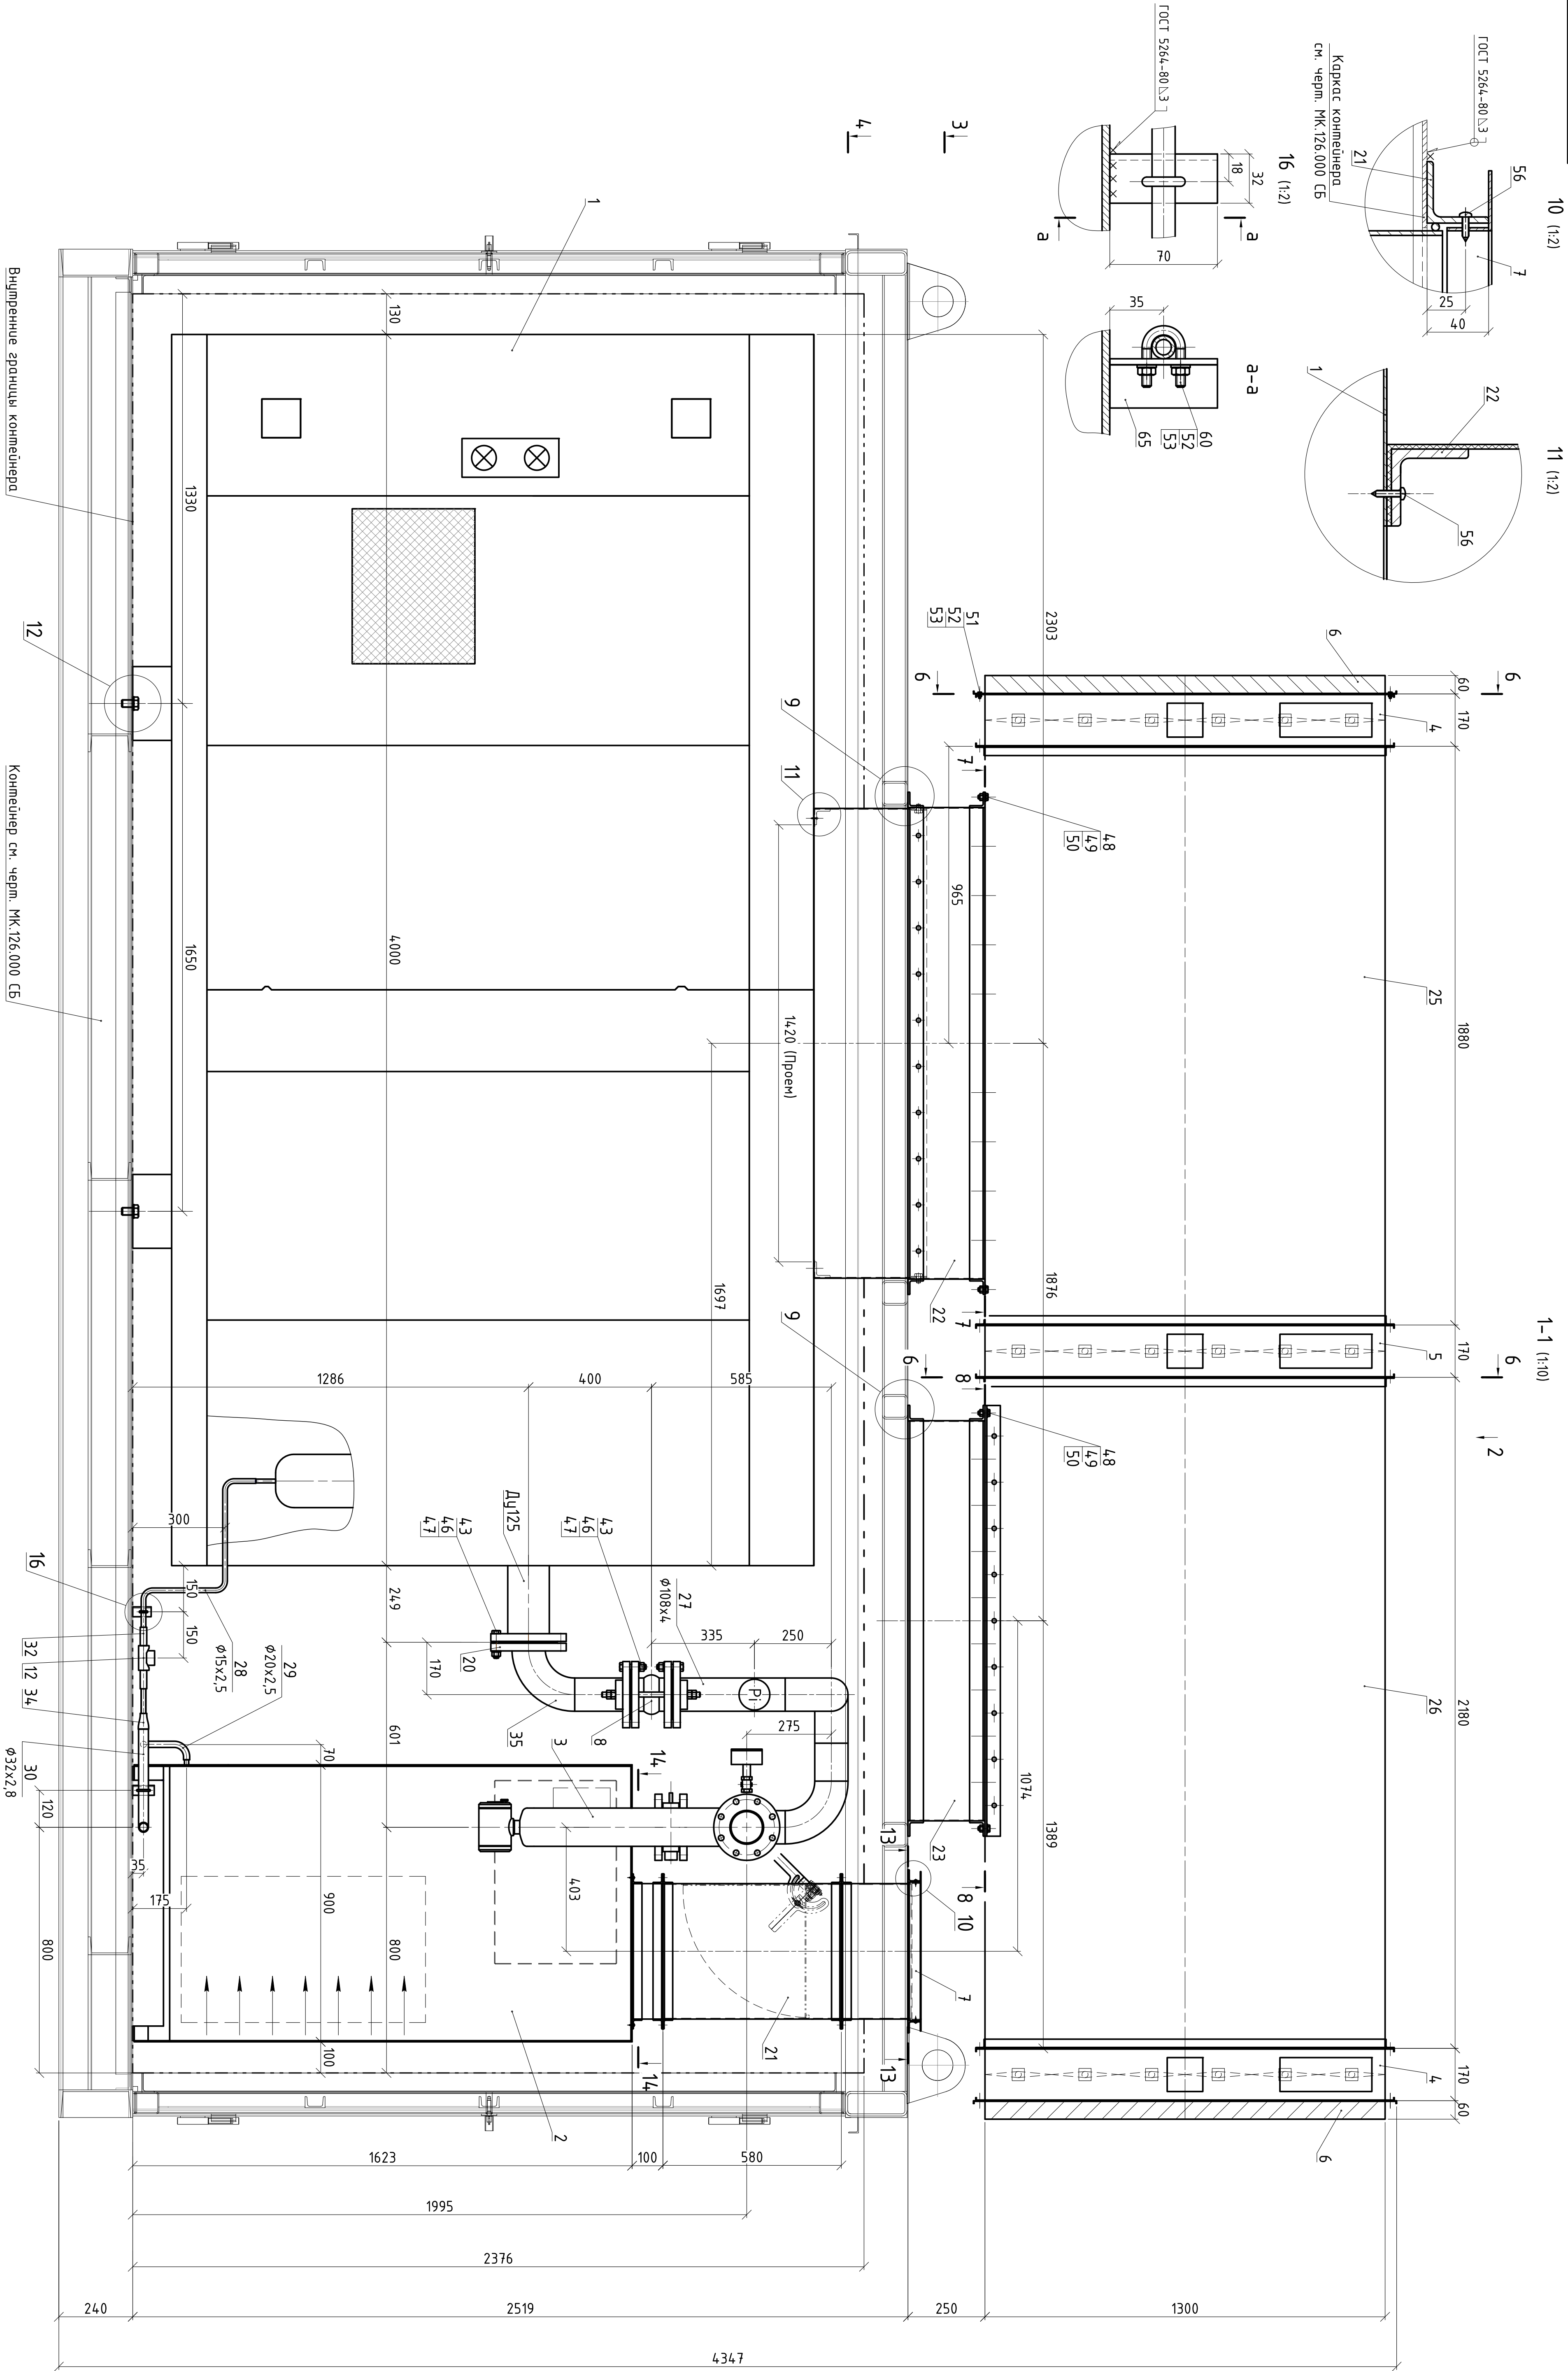

МК.126.000 ТХ			
000 "Компрессор Инженеринг"			
Модульная компрессорная			
Разрез 1-1. Чаша 10.11.16	Лист	Листов	4